




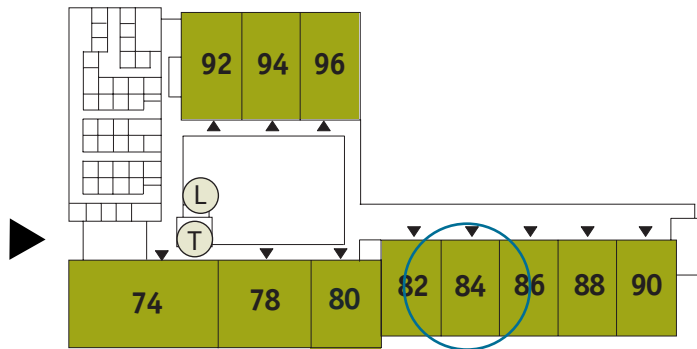


Begane grond

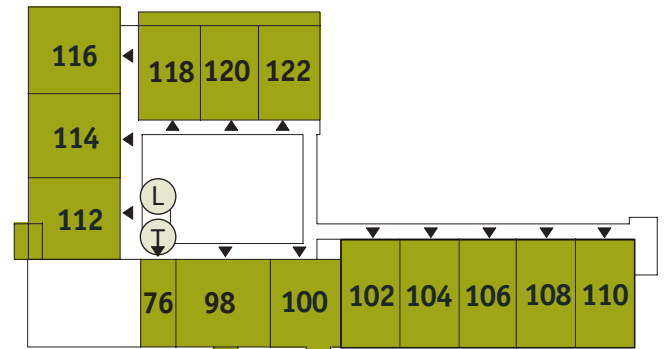

1e verdieping

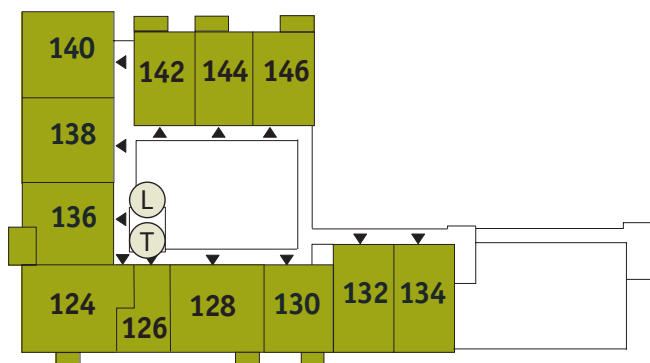

2e verdieping

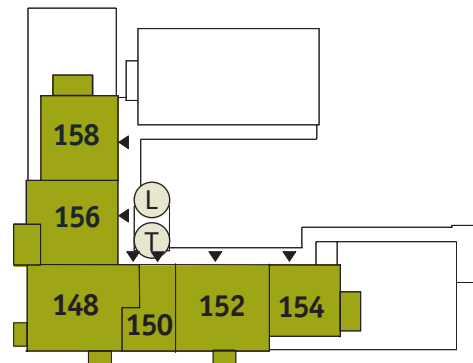

3e verdieping

COMPLEX 46
ADRES: FLEVOWEG 84


HUISNUMMER EN WONINGTYPE

Aan de tekst en plattegronden kunt u geen rechten ontlenen. Wijzigingen voorbehouden.

GEBRUIKTE AFKORTINGEN

○	loze leiding
●	bekabelde leiding
bk	bovenkastje
kk	koelkast
kt	kooktoestel
wm	wasmachine
Ⓛ	lift

Ⓣ	trap
tel	telefoon
cai	centrale antenne inrichting
mk	meterkast
wk	werkkast
cv	centrale verwarming
r	radiator
c	convector

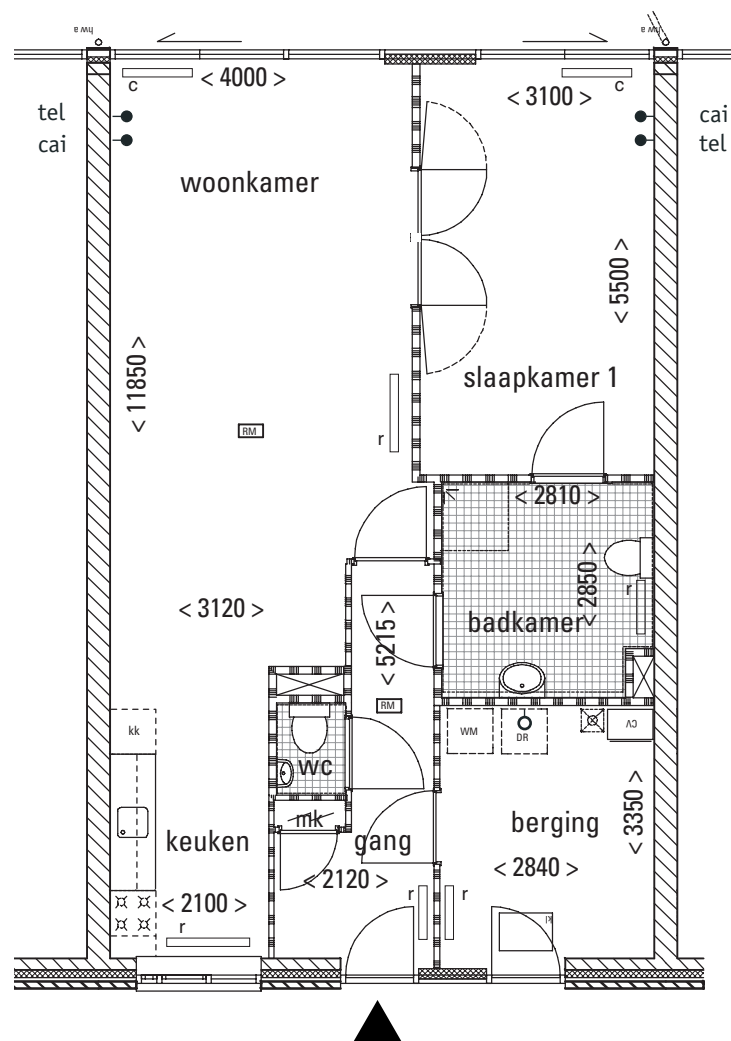


COMPLEX 46
ADRES: FLEVOWEG 84

TYPE 85A7
BEGANE GROND

Aan de tekst en plattegronden kunt u geen rechten
ontlenen. Wijzigingen voorbehouden.

GEBRUIKTE AFKORTINGEN

○	loze leiding	tel	telefoon
●	bekabelde leiding	cai	centrale antenne inrichting
bk	bovenkastje	mk	meterkast
kk	koelkast	k	werkkast
kt	kooktoestel	rad	radiator
wm	wasmachine	c	convector

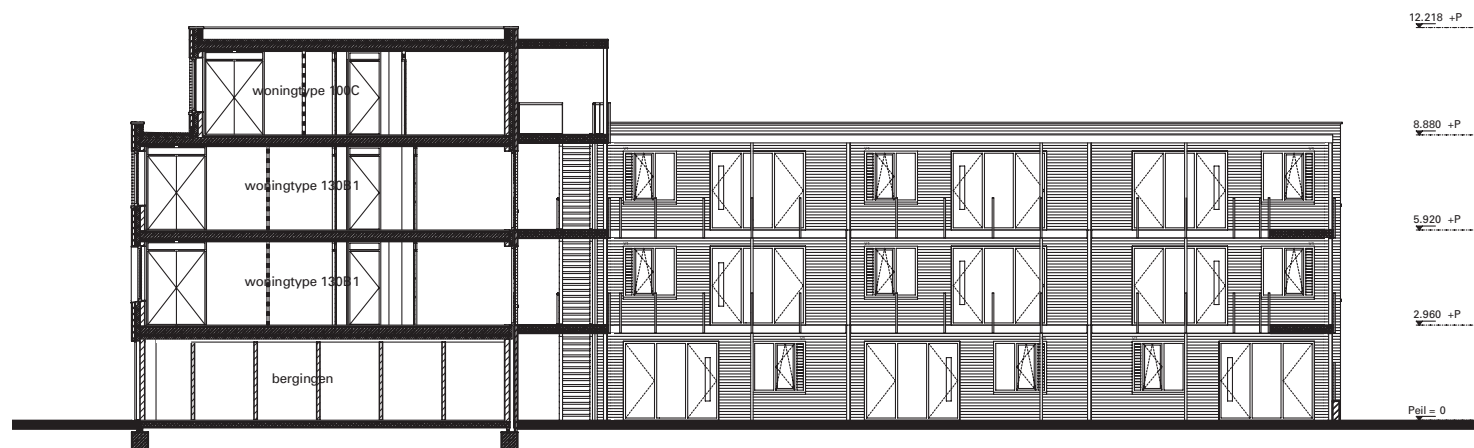


COMPLEX 46
ADRES: FLEVOWEG 84

TYPE 85A7
DOORSNEDE

Aan de tekst en plattegronden kunt u geen rechten
ontlenen. Wijzigingen voorbehouden.

GEBRUIKTE AFKORTINGEN

○	loze leiding	tel	telefoon
●	bekabelde leiding	cai	centrale antenne inrichting
bk	bovenkastje	mk	meterkast
kk	koelkast	k	werkkast
kt	kooktoestel	rad	radiator
wm	wasmachine	c	convector

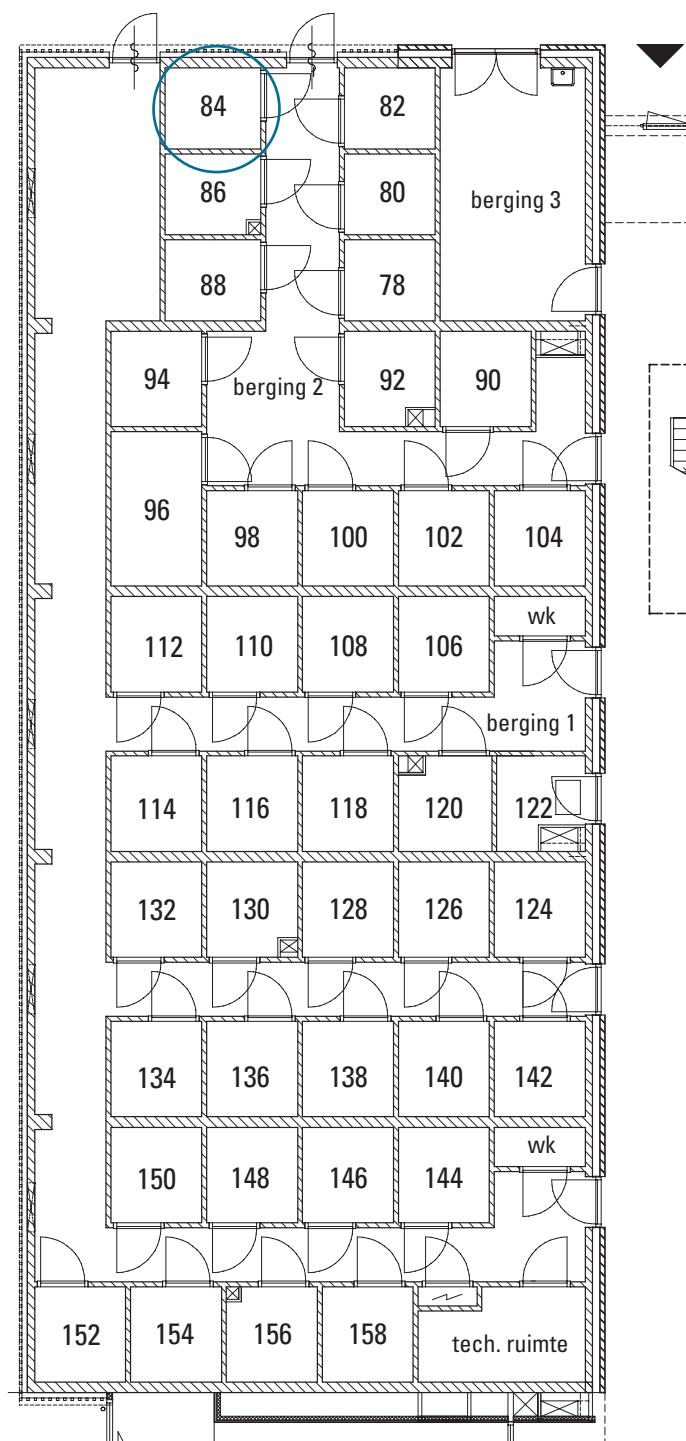

COMPLEX 46
ADRES: FLEVOWEG 84

TYPE 85A7
BERGING

Aan de tekst en plattegronden kunt u geen rechten
ontlenen. Wijzigingen voorbehouden.

GEBRUIKTE AFKORTINGEN

♀	loze leiding
●	bekabelde leiding
bk	bovenkastje
kk	koelkast
kt	kooktoestel
wm	wasmachine
Ⓛ	lift

Ⓣ	trap
tel	telefoon
cai	centrale antenne inrichting
mk	meterkast
wk	werkkast
cv	centrale verwarming
r	radiator
c	convector