




Begane grond

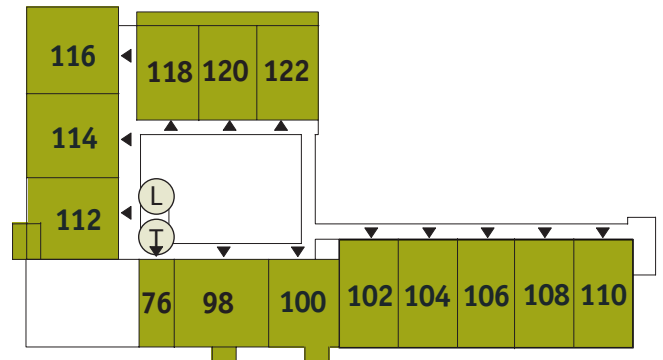

1e verdieping

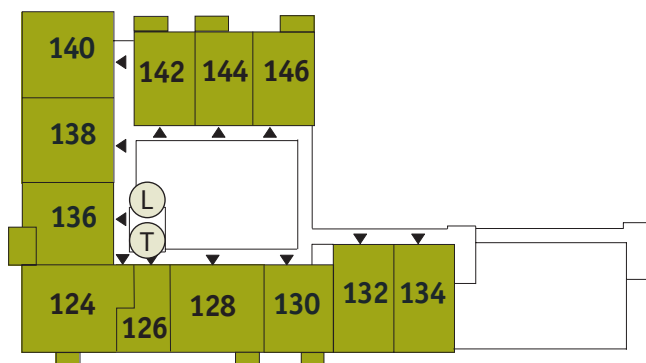

2e verdieping

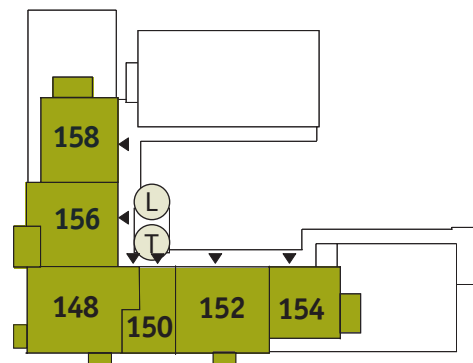

3e verdieping

COMPLEX 46
ADRES: FLEWOWEG 78


HUISNUMMER EN WONINGTYPE

Aan de tekst en plattegronden kunt u geen rechten ontlelen. Wijzigingen voorbehouden.

GEBRUIKTE AFKORTINGEN

- loze leiding
- bekabelde leiding
- bk bovenkastje
- kk koelkast
- kt kooktoestel
- wm wasmachine
- Ⓛ lift

- Ⓣ trap
- tel telefoon
- cai centrale antenne inrichting
- mk meterkast
- wk werkkast
- cv centrale verwarming
- r radiator
- c convector

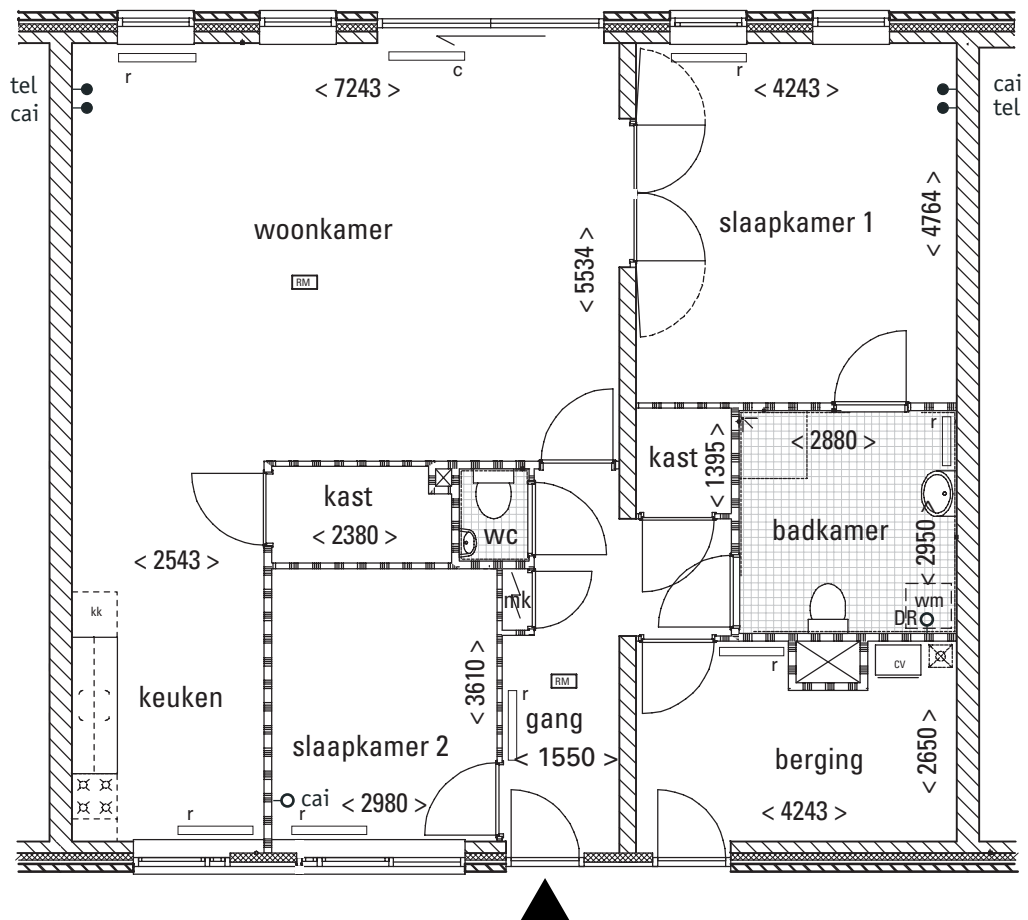


COMPLEX 46
ADRES: FLEWOWEG 78

TYPE 130A1
BEGANE GROND

Aan de tekst en plattegronden kunt u geen rechten ontlenen. Wijzigingen voorbehouden.

GEBRUIKTE AFKORTINGEN

♀	loze leiding	tel	telefoon
●	bekabelde leiding	cai	centrale antenne inrichting
bk	bovenkastje	mk	meterkast
kk	koelkast	k	werkkast
kt	kooktoestel	rad	radiator
wm	wasmachine		

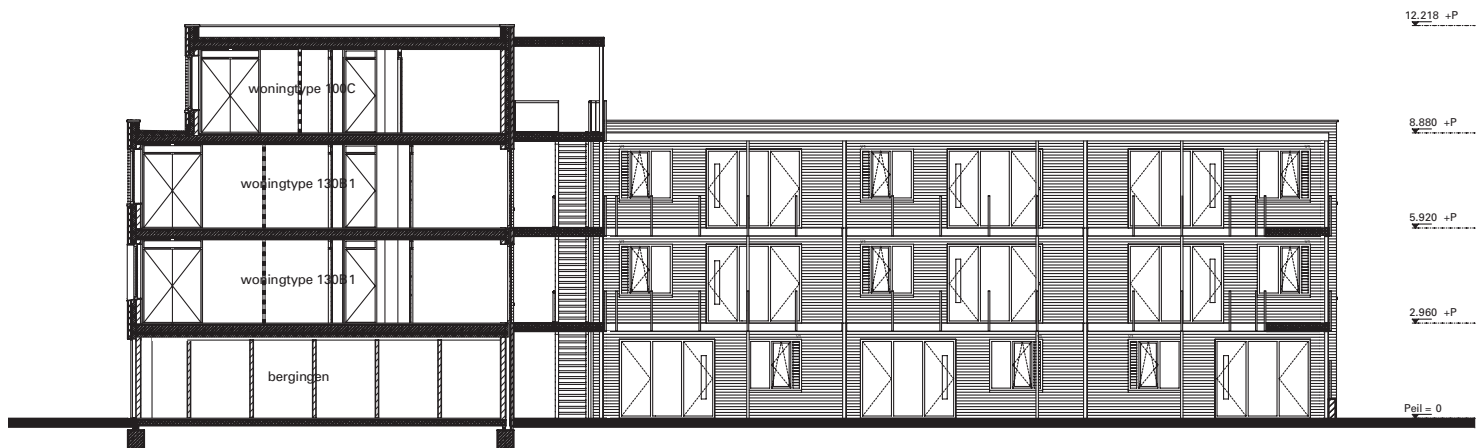


COMPLEX 46
ADRES: FLEWOWEG 78

TYPE 130A1
DOORSNEDE

Aan de tekst en plattegronden kunt u geen rechten
ontlenen. Wijzigingen voorbehouden.

GEBRUIKTE AFKORTINGEN

∅	loze leiding	tel	telefoon
●	bekabelde leiding	cai	centrale antenne inrichting
bk	bovenkastje	mk	meterkast
kk	koelkast	k	werkkast
kt	kooktoestel	rad	radiator
wm	wasmachine		

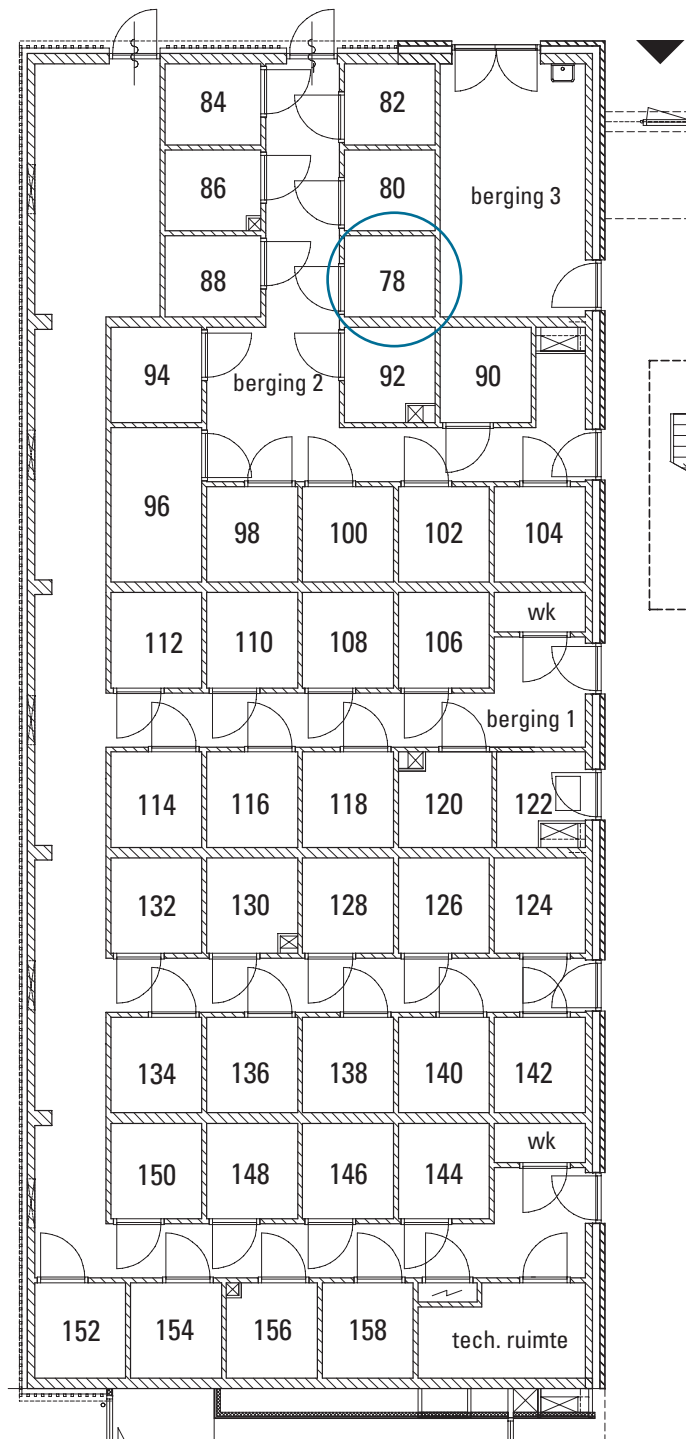

COMPLEX 46
ADRES: FLEVOWEG 78

TYPE 130A1
BERGING

Aan de tekst en plattegronden kunt u geen rechten ontlenen. Wijzigingen voorbehouden.

GEBRUIKTE AFKORTINGEN

- loze leiding
- bekabelde leiding
- bk bovenkastje
- kk koelkast
- kt kooktoestel
- wm wasmachine
- Ⓛ lift

- Ⓣ trap
- tel telefoon
- cai centrale antenne inrichting
- mk meterkast
- wk werkplaats
- cv centrale verwarming
- r radiator
- c convector