




Begane grond

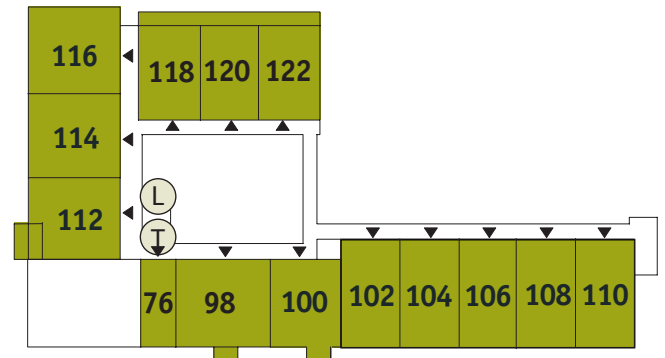

1e verdieping

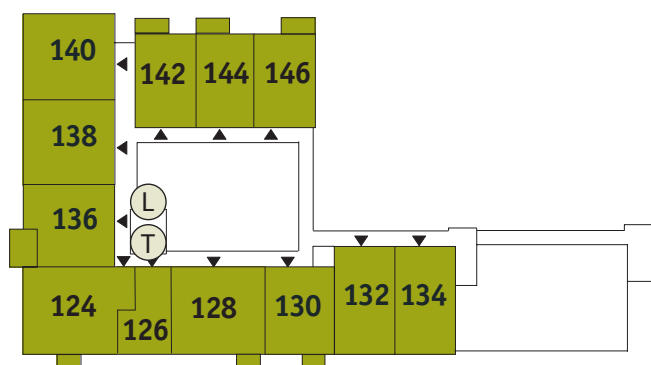

2e verdieping

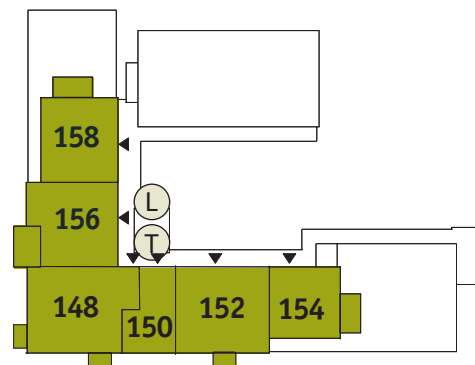

3e verdieping

**COMPLEX 46**  
**ADRES: FLEVOWEG 88**

**HUISNUMMER EN WONINGTYPE**


Aan de tekst en plattegronden kunt u geen rechten ontlenen. Wijzigingen voorbehouden.

**GEBRUIKTE AFKORTINGEN**

- ♀ loze leiding
- bekabelde leiding
- bk bovenkastje
- kk koelkast
- kt kooktoestel
- wm wasmachine
- Ⓛ lift

- Ⓢ trap
- tel telefoon
- cai centrale antenne inrichting
- mk meterkast
- wk werkkast
- cv centrale verwarming
- r radiator
- c convector



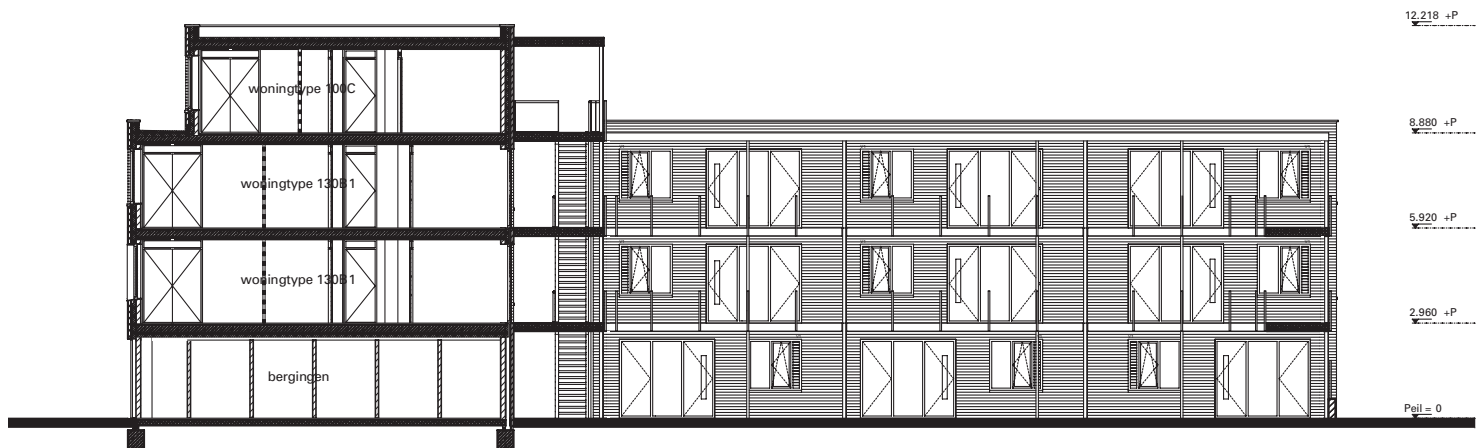


**COMPLEX 46**  
**ADRES: FLEWOWEG 88**

**TYPE 85A7**  
**DOORSNEDE**

Aan de tekst en plattegronden kunt u geen rechten  
ontlenen. Wijzigingen voorbehouden.

**GEBRUIKTE AFKORTINGEN**

∅	loze leiding	tel	telefoon
●	bekabelde leiding	cai	centrale antenne inrichting
bk	bovenkastje	mk	meterkast
kk	koelkast	k	werkkast
kt	kooktoestel	rad	radiator
wm	wasmachine		

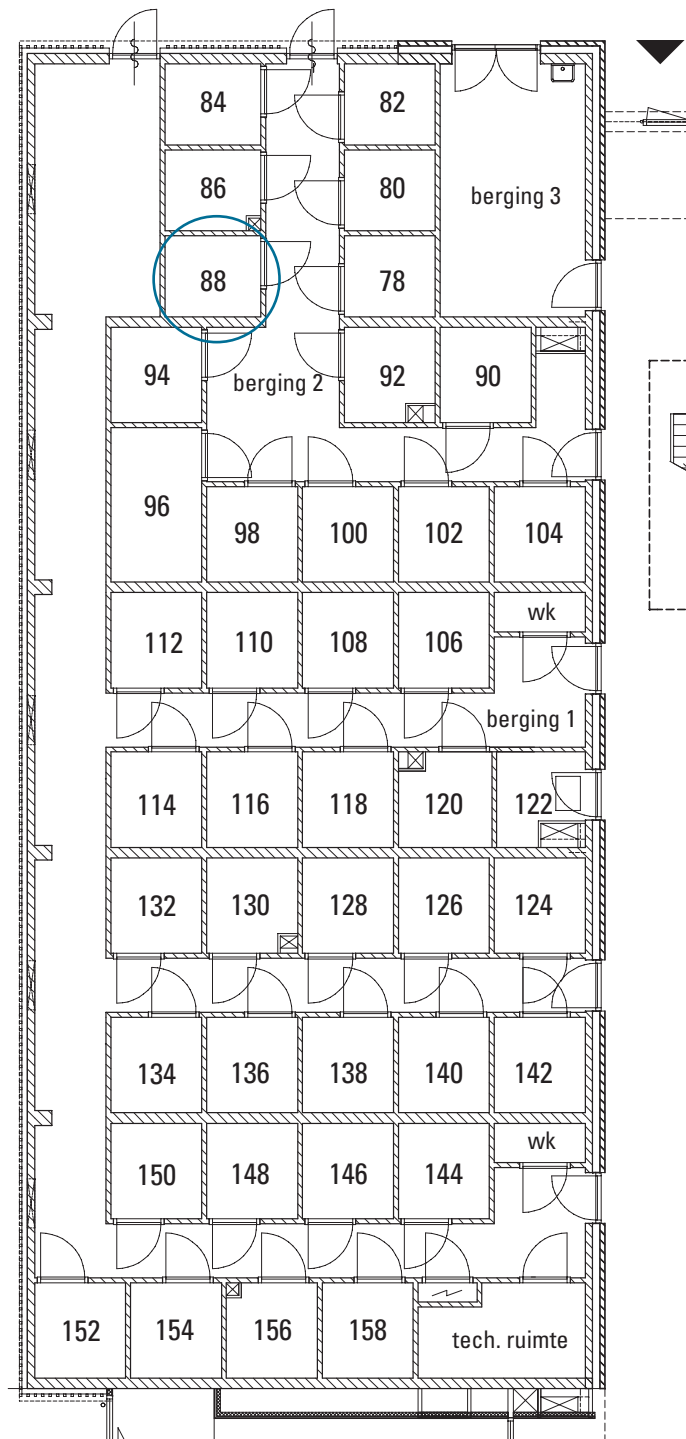

**COMPLEX 46**  
**ADRES: FLEVOWEG 88**

**TYPE 85A7**  
**BERGING**

Aan de tekst en plattegronden kunt u geen rechten ontlenen. Wijzigingen voorbehouden.

**GEBRUIKTE AFKORTINGEN**

- loze leiding
- bekabelde leiding
- bk bovenkastje
- kk koelkast
- kt kooktoestel
- wm wasmachine
- Ⓛ lift

- Ⓣ trap
- tel telefoon
- cai centrale antenne inrichting
- mk meterkast
- wk werkkast
- cv centrale verwarming
- r radiator
- c convector