


**COMPLEX 27**  
**ADRES: HAVIKSKRUID 37 A**

**HUISNUMMER EN WONINGTYPE**

Aan de tekst en plattegronden kunt u geen rechten ontlenen. Wijzigingen voorbehouden.

**GEBRUIKTE AFKORTINGEN**

○	loze leiding	tel	telefoon
●	bekabelde leiding	cai	centrale antenne inrichting
bk	bovenkastje	mk	meterkast
kk	koelkast	wk	werkkast
kt	kooktoestel	cv	centrale verwarming
wm	wasmachine	r	radiator

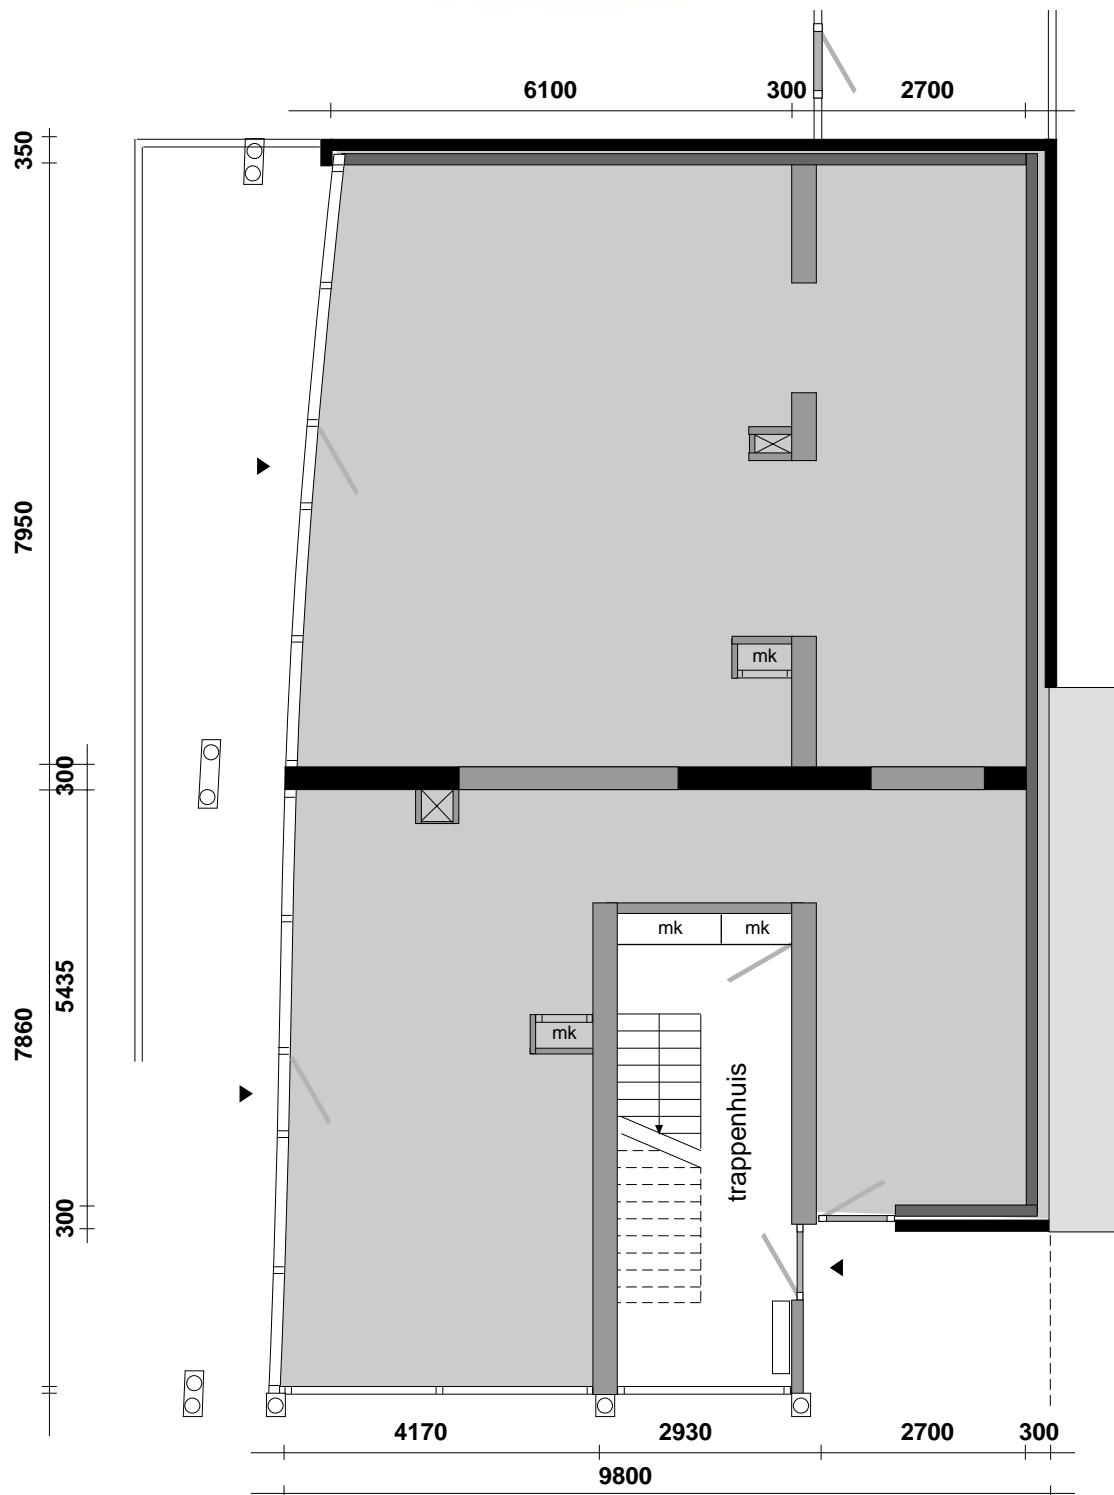


**COMPLEX 27**  
**ADRES: HAVIKSKRUID 37 A**

**ENTREE BEGANE GROND**

Aan de tekst en plattegronden kunt u geen rechten ontlenen. Wijzigingen voorbehouden.

**GEBRUIKTE AFKORTINGEN**

○	loze leiding	tel	telefoon
●	bekabelde leiding	cai	centrale antenne inrichting
bk	bovenkastje	mk	meterkast
kk	koelkast	wk	werkkast
kt	kooktoestel	cv	centrale verwarming
wm	wasmachine	r	radiator

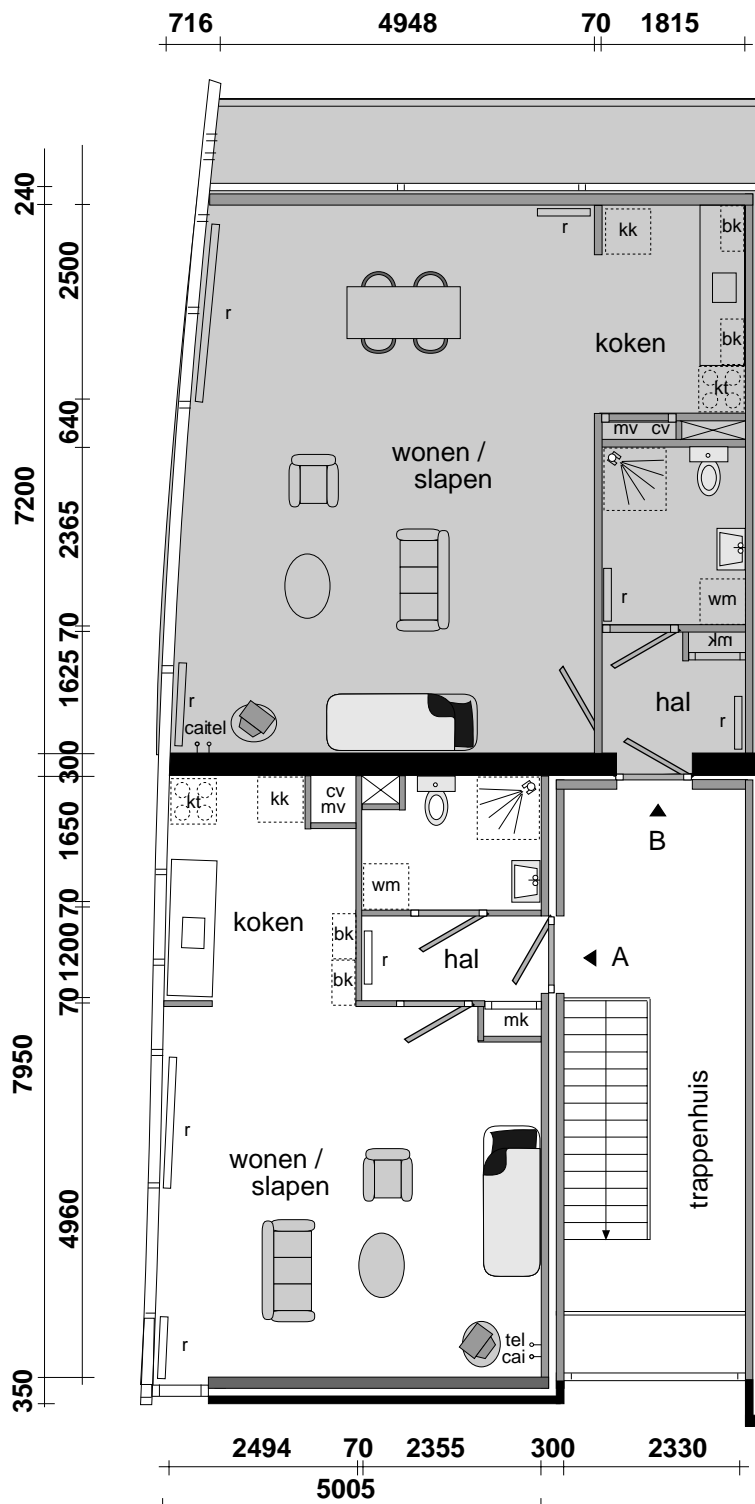


**COMPLEX 27**  
**ADRES: HAVIKSKRUID 37 A**

**TYPE A**  
**TWEDE VERDIEPING**

Aan de tekst en plattegronden kunt u geen rechten ontlenen. Wijzigingen voorbehouden.

### GEBRUIKTE AFKORTINGEN

○	loze leiding	tel	telefoon
●	bekabelde leiding	cai	centrale antenne inrichting
bk	bovenkastje	mk	meterkast
kk	koelkast	wk	werkkast
kt	kooktoestel	cv	centrale verwarming
wm	wasmachine	r	radiator

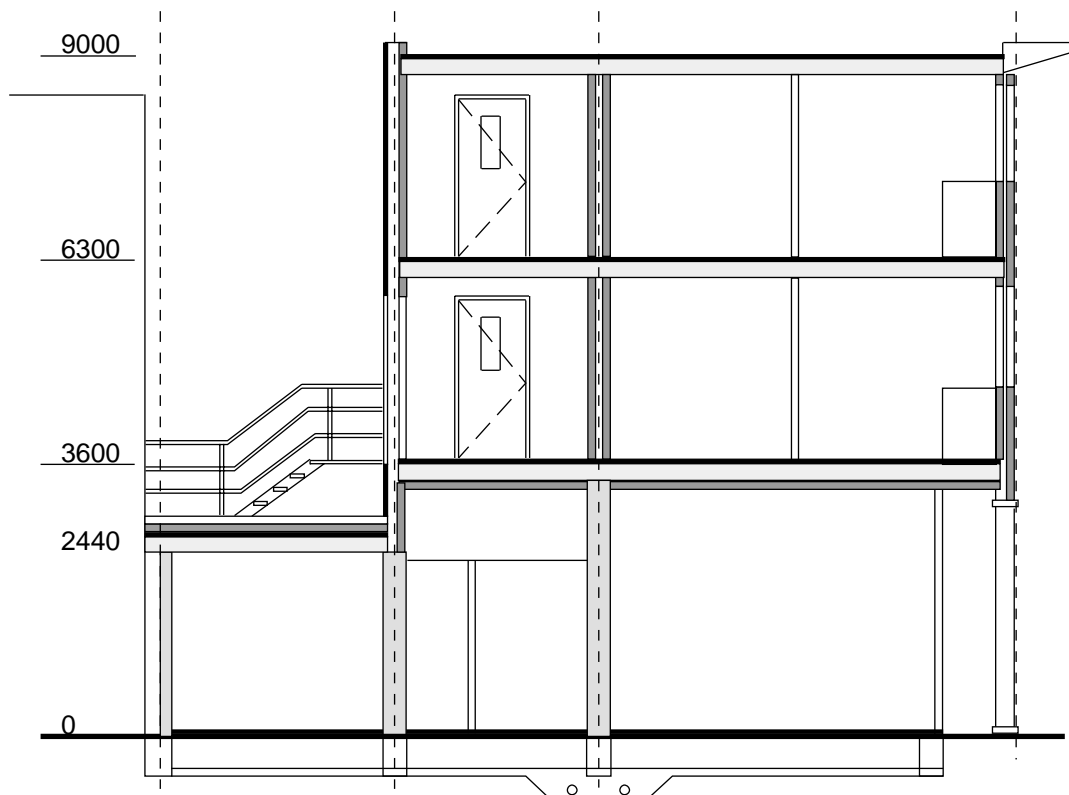

**COMPLEX 27**  
**ADRES: HAVIKSKRUID 37 A**

**TYPE A**  
**DOORSNEDE**

Aan de tekst en plattegronden kunt u geen rechten  
ontlenen. Wijzigingen voorbehouden

**GEBRUIKTE AFKORTINGEN**

○	loze leiding	tel	telefoon
●	bekabelde leiding	cai	centrale antenne inrichting
bk	bovenkastje	mk	meterkast
kk	koelkast	wk	werkkast
kt	kooktoestel	cv	centrale verwarming
wm	wasmachine	r	radiator