


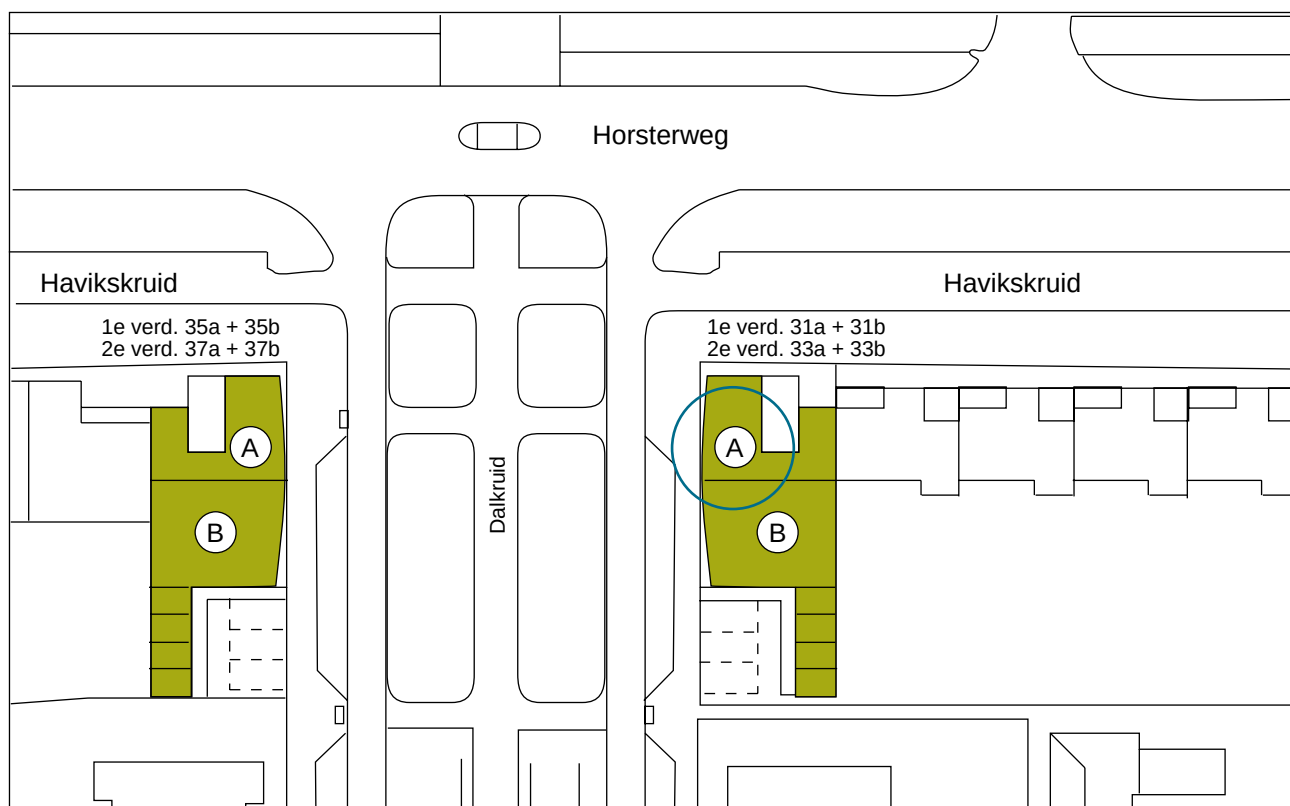


COMPLEX 27
ADRES: HAVIKSKRUID 31 A

HUISNUMMER EN WONINGTYPE

Aan de tekst en plattegronden kunt u geen rechten
ontlenen. Wijzigingen voorbehouden.

GEBRUIKTE AFKORTINGEN

♀	loze leiding	tel	telefoon
●	bekabelde leiding	cai	centrale antenne inrichting
bk	bovenkastje	mk	meterkast
kk	koelkast	wk	werkkast
kt	kooktoestel	cv	centrale verwarming
wm	wasmachine	r	radiator

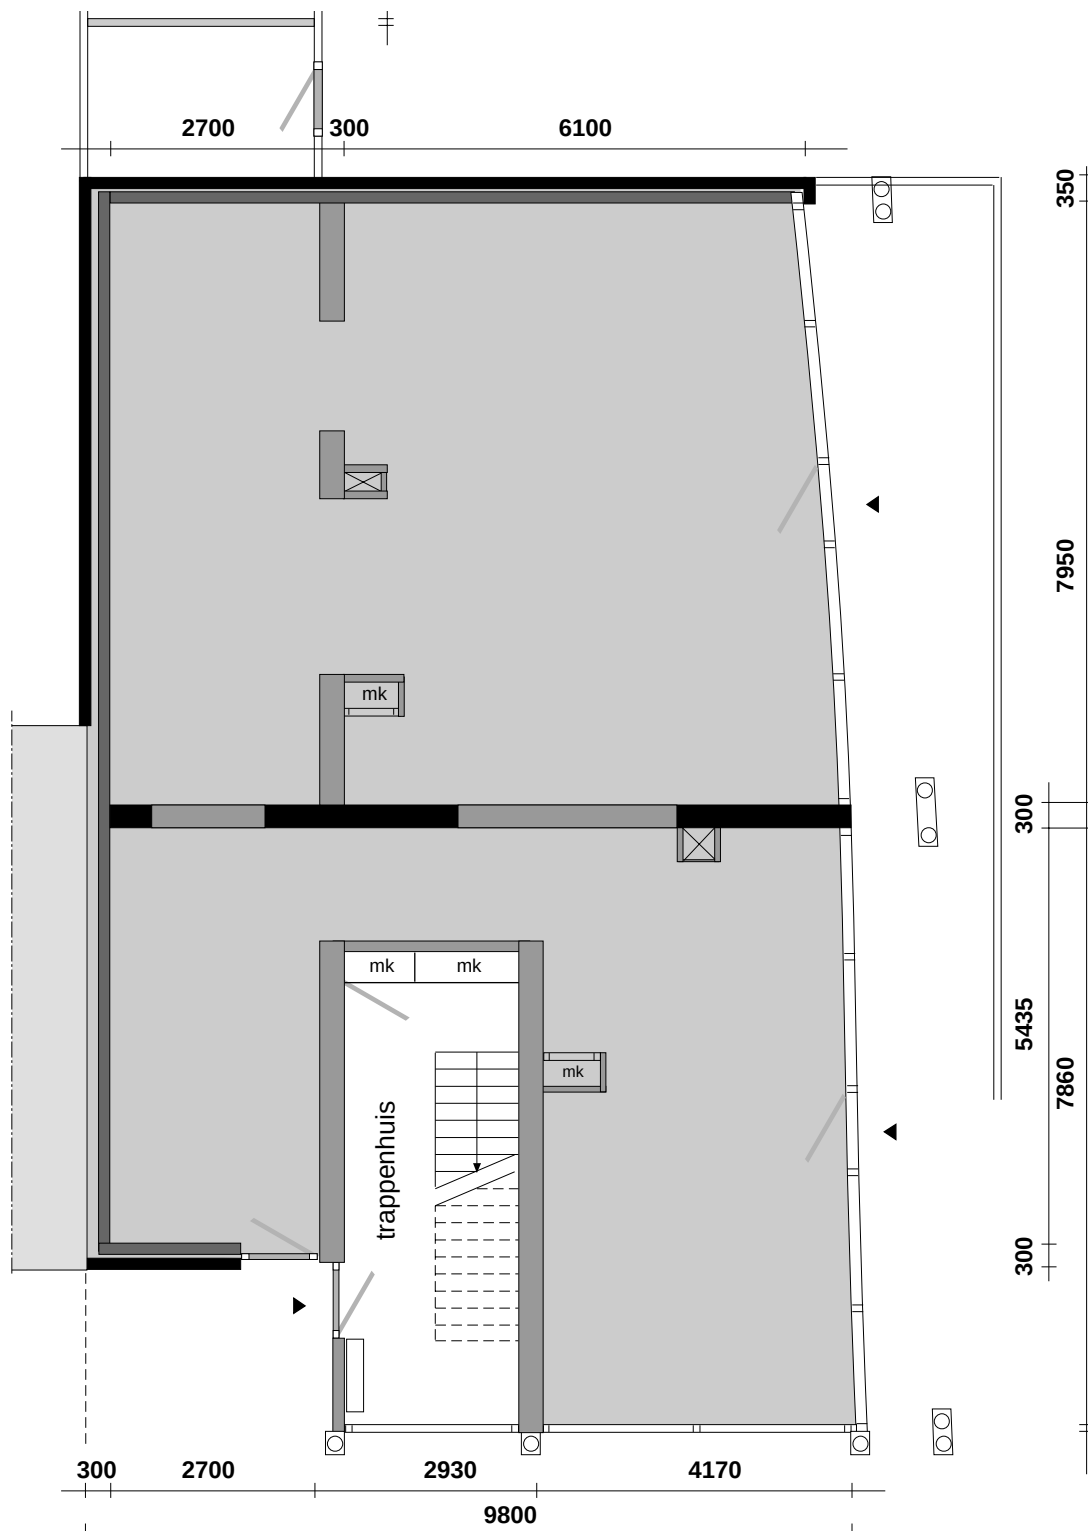


COMPLEX 27
ADRES: HAVIKSKRUID 31 A

ENTREE BEGANE GROND

Aan de tekst en plattegronden kunt u geen rechten ontlenen. Wijzigingen voorbehouden.

GEBRUIKTE AFKORTINGEN

○	loze leiding	tel	telefoon
●	bekabelde leiding	cai	centrale antenne inrichting
bk	bovenkastje	mk	meterkast
kk	koelkast	wk	werkkast
kt	kooktoestel	cv	centrale verwarming
wm	wasmachine	r	radiator

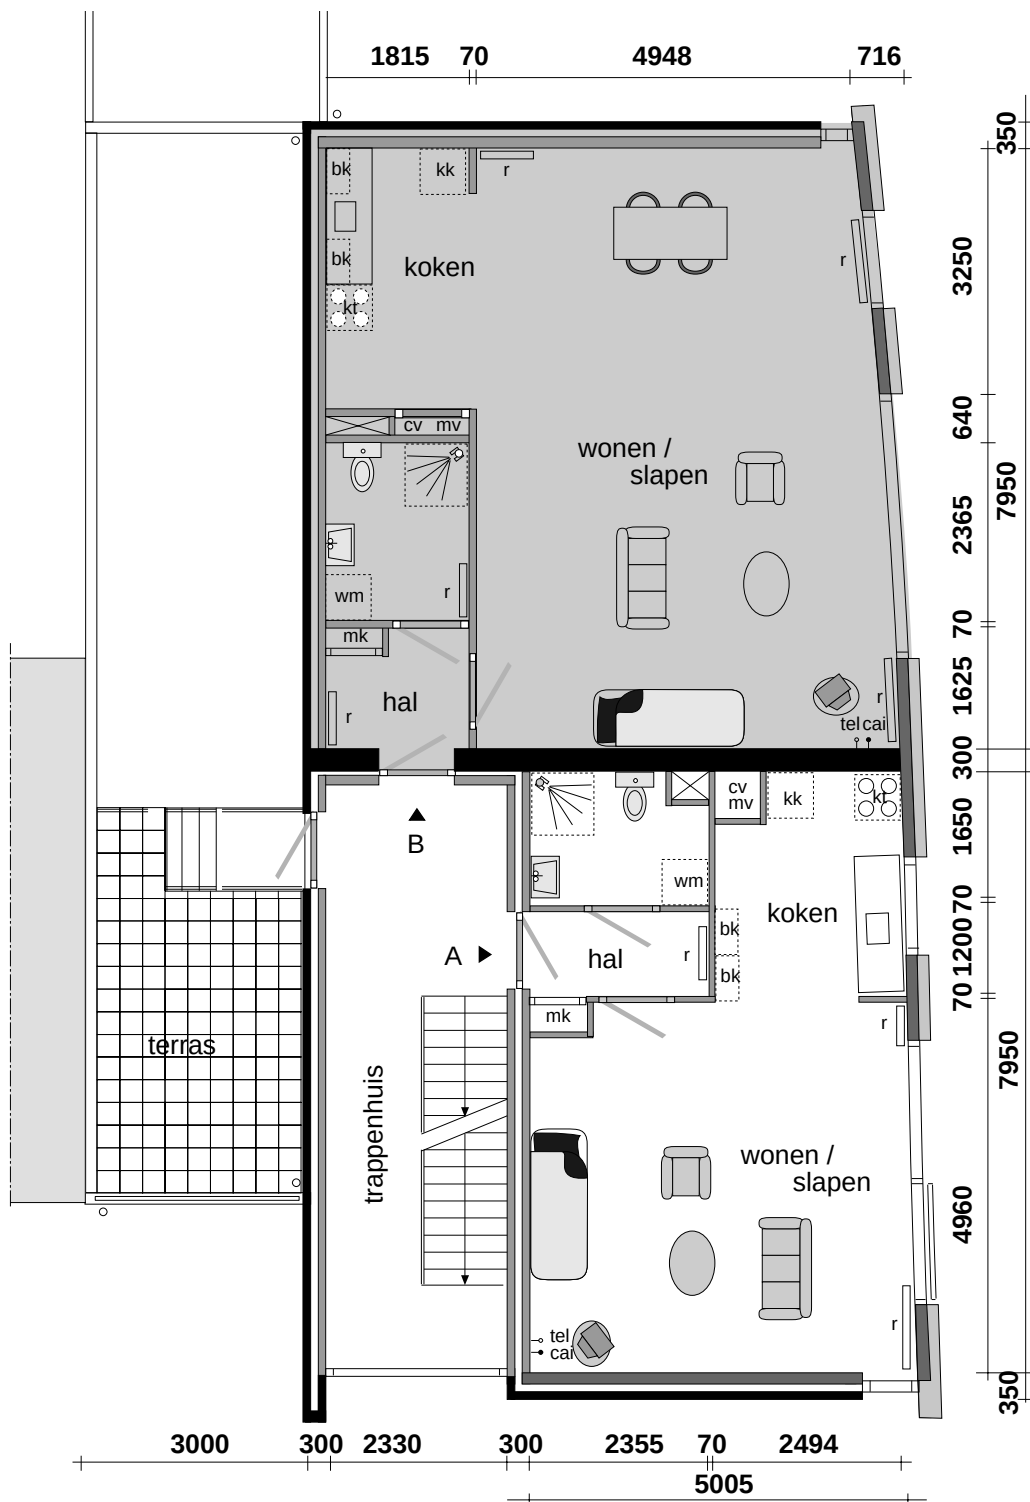


COMPLEX 27
ADRES: HAVIKSKRUID 31 A

TYPE A
EERSTE VERDIEPING

Aan de tekst en plattegronden kunt u geen rechten ontlelen. Wijzigingen voorbehouden.

GEBRUIKTE AFKORTINGEN

♀	loze leiding	tel	telefoon
●	bekabelde leiding	cai	centrale antenne inrichting
bk	bovenkastje	mk	meterkast
kk	koelkast	wk	werkkast
kt	kooktoestel	cv	centrale verwarming
wm	wasmachine	r	radiator

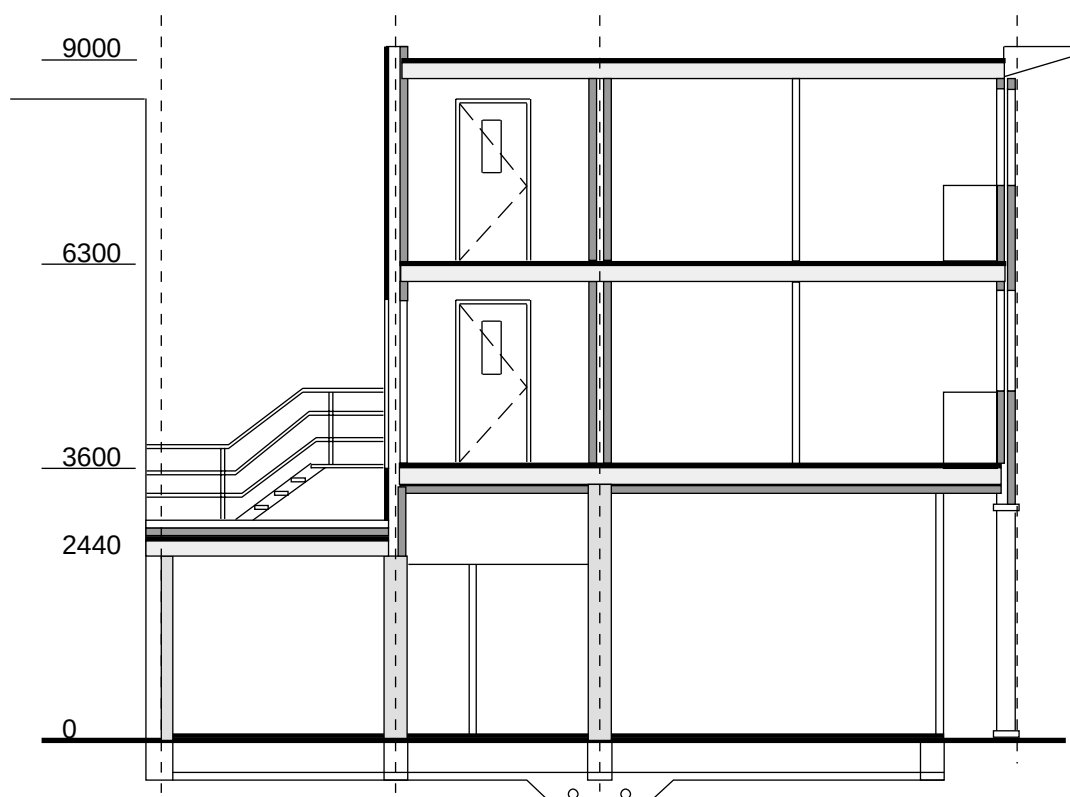

COMPLEX 27
ADRES: HAVIKSKRUID 31 A

TYPE A
DOORSNEDE

Aan de tekst en plattegronden kunt u geen rechten
 ontlenen. Wijzigingen voorbehouden

GEBRUIKTE AFKORTINGEN

♀	loze leiding	tel	telefoon
●	bekabelde leiding	cai	centrale antenne inrichting
bk	bovenkastje	mk	meterkast
kk	koelkast	wk	werkkast
kt	kooktoestel	cv	centrale verwarming
wm	wasmachine	r	radiator