


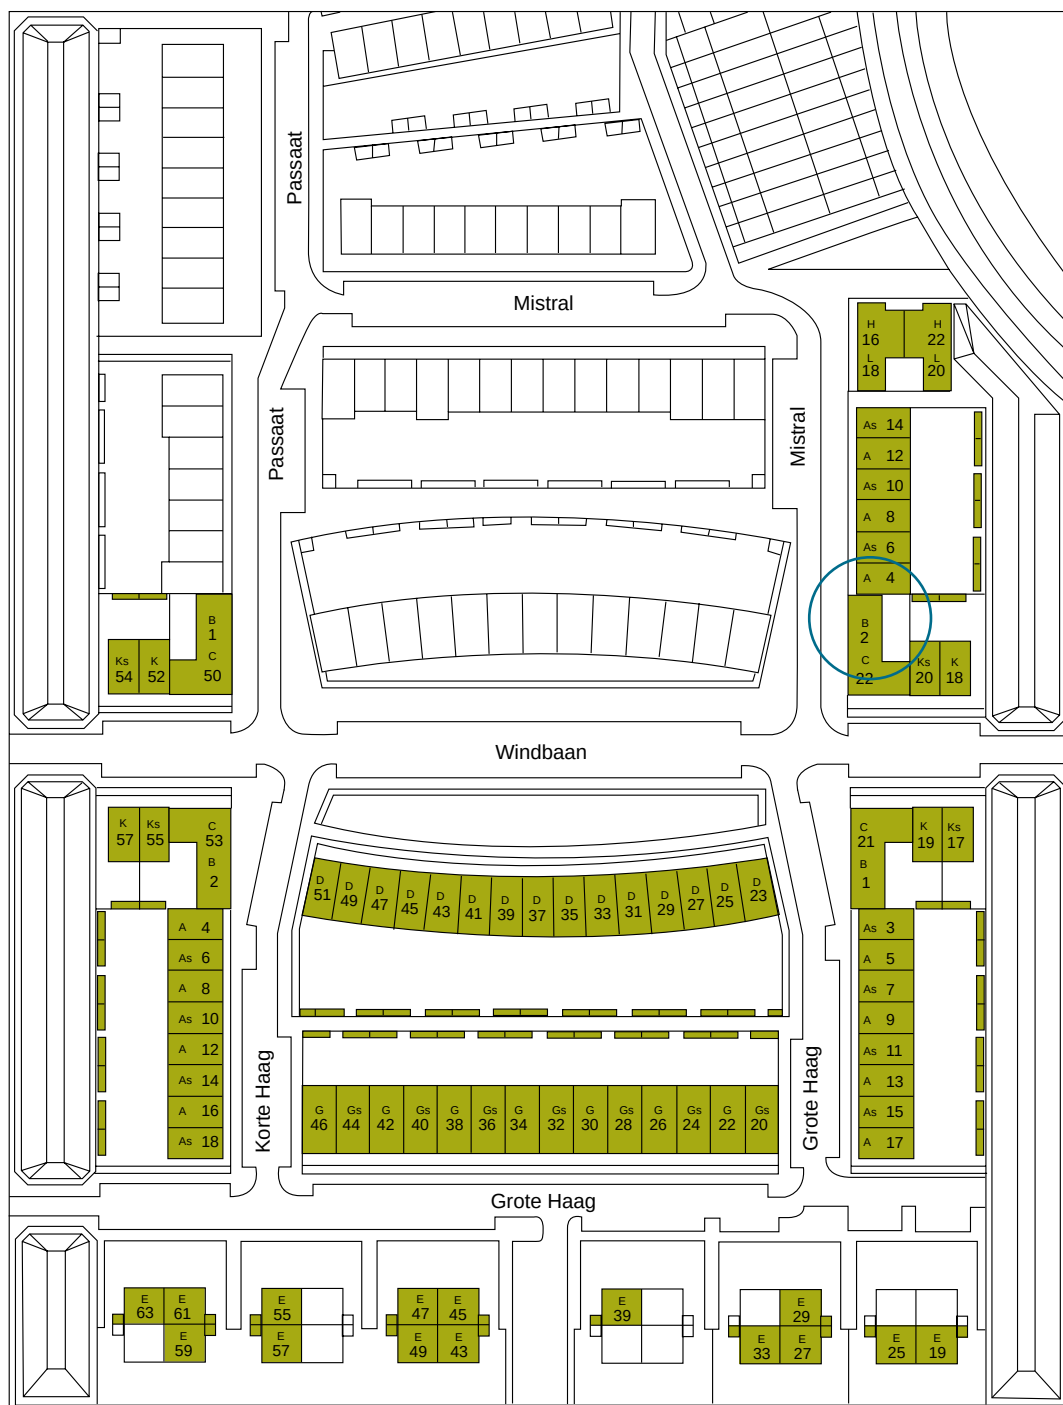


COMPLEX 26
ADRES: MISTRAL 2
HUISNUMMER EN WONINGTYPE

Aan de tekst en plattegronden kunt u geen rechten ontlenen. Wijzigingen voorbehouden.

GEBRUIKTE AFKORTINGEN

loze leiding	tel	telefoon
bekabelde leiding	cai	centrale antenne inrichting
bovenkastje	mk	meterkast
koelkast	wk	werkkast
kooktoestel	cv	centrale verwarming
wasmachine	r	radiator

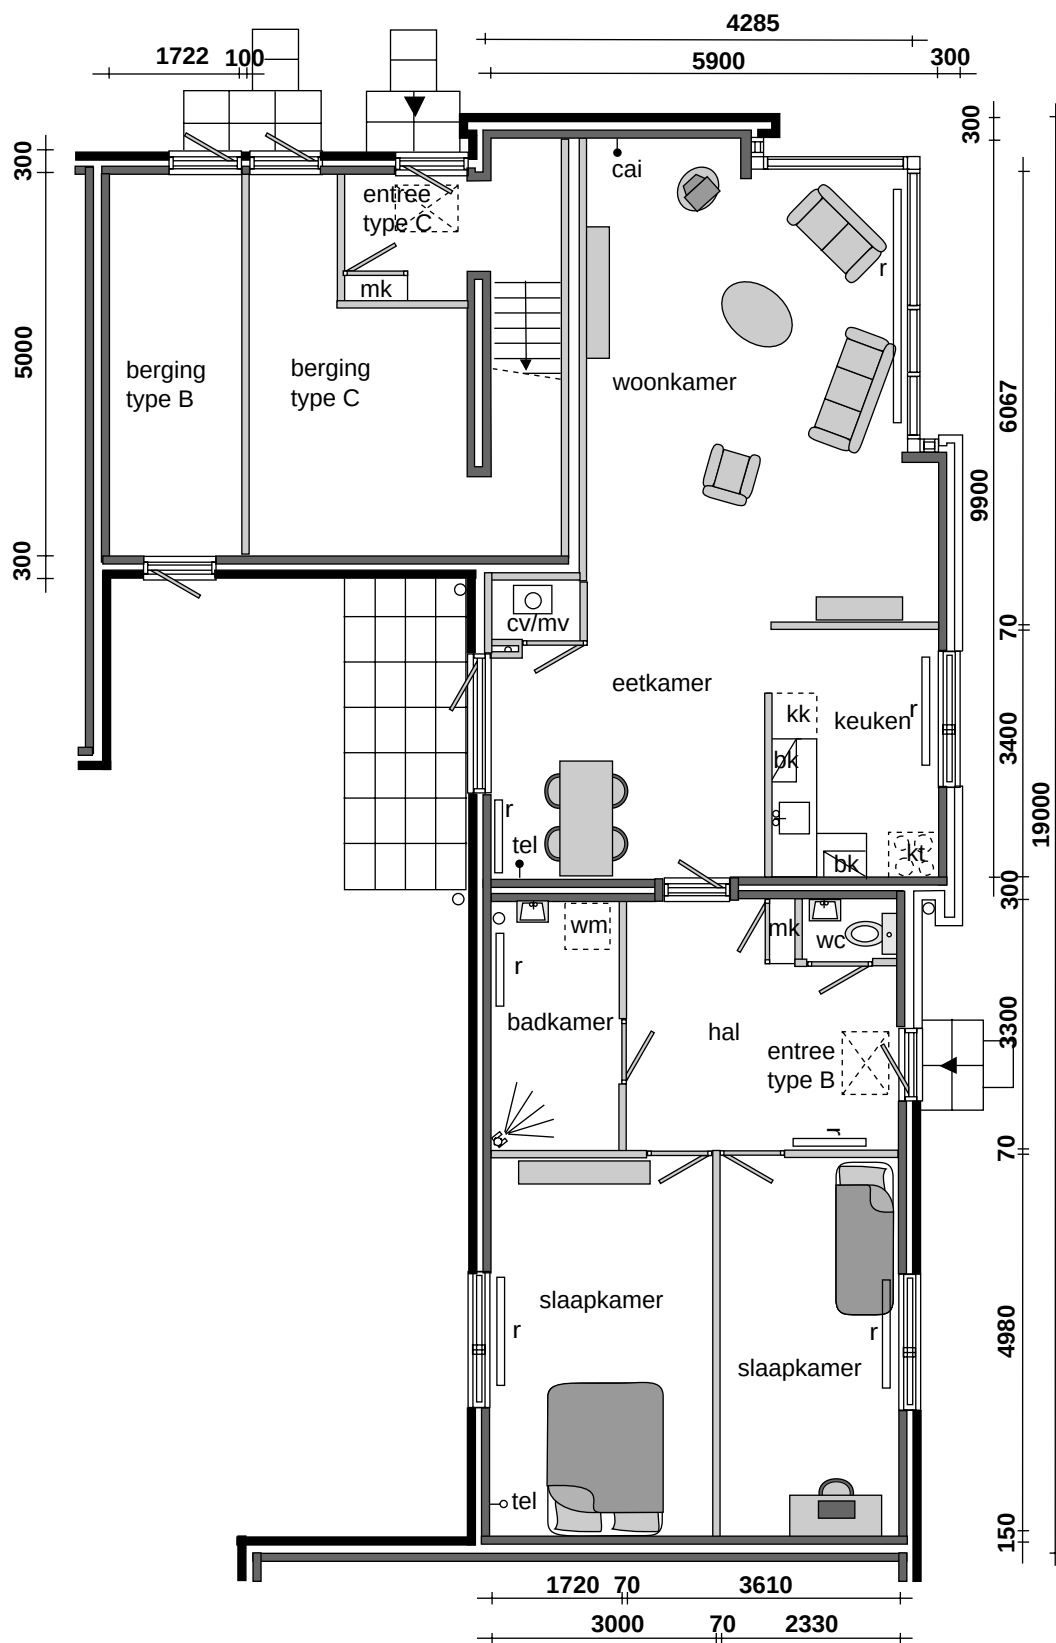


COMPLEX 26
ADRES: MISTRAL 2

TYPE B
BEGANE GROND

Aan de tekst en plattegronden kunt u geen rechten ontlenen. Wijzigingen voorbehouden.

GEBRUIKTE AFKORTINGEN

⊙	loze leiding	tel	telefoon
●	bekabelde leiding	cai	centrale antenne inrichting
bk	bovenkastje	mk	meterkast
kk	koelkast	wk	werkkast
kt	kooktoestel	cv	centrale verwarming
wm	wasmachine	r	radiator

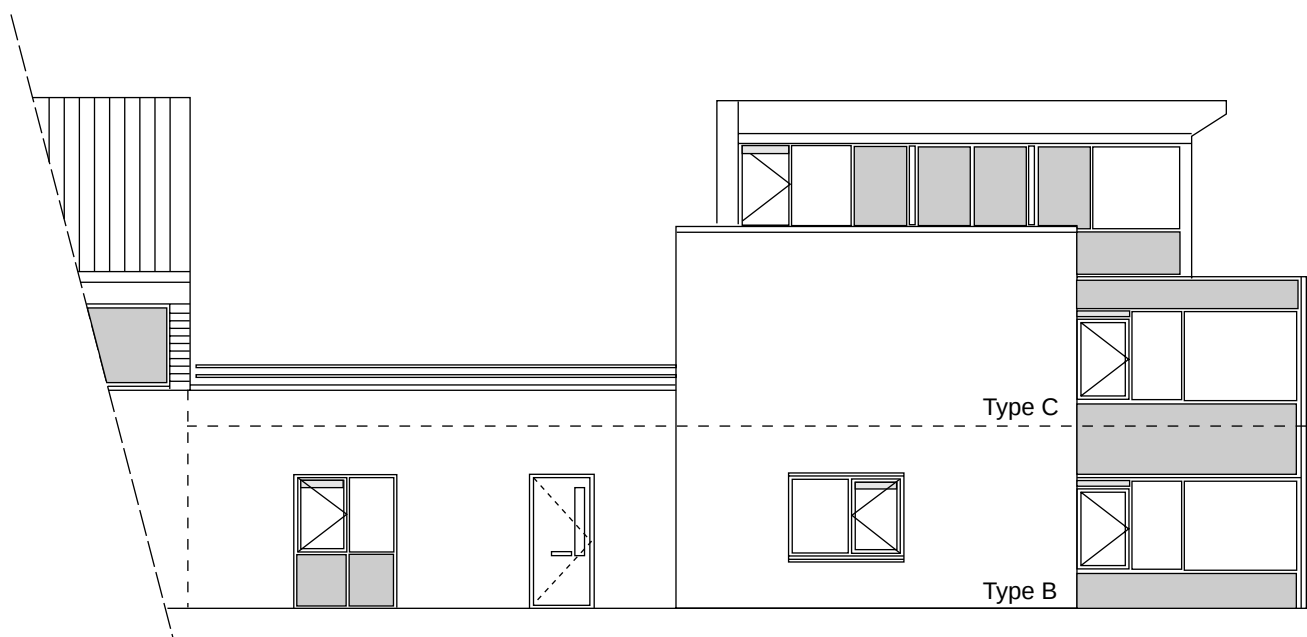

COMPLEX 26
ADRES: MISTRAL 2

TYPE B
GEVELAANZICHT

Aan de tekst en plattegronden kunt u geen rechten ontlenen. Wijzigingen voorbehouden.

GEBRUIKTE AFKORTINGEN

♀	loze leiding	tel	telefoon
●	bekabelde leiding	cai	centrale antenne inrichting
bk	bovenkastje	mk	meterkast
kk	koelkast	wk	werkkast
kt	kooktoestel	cv	centrale verwarming
wm	wasmachine	r	radiator