



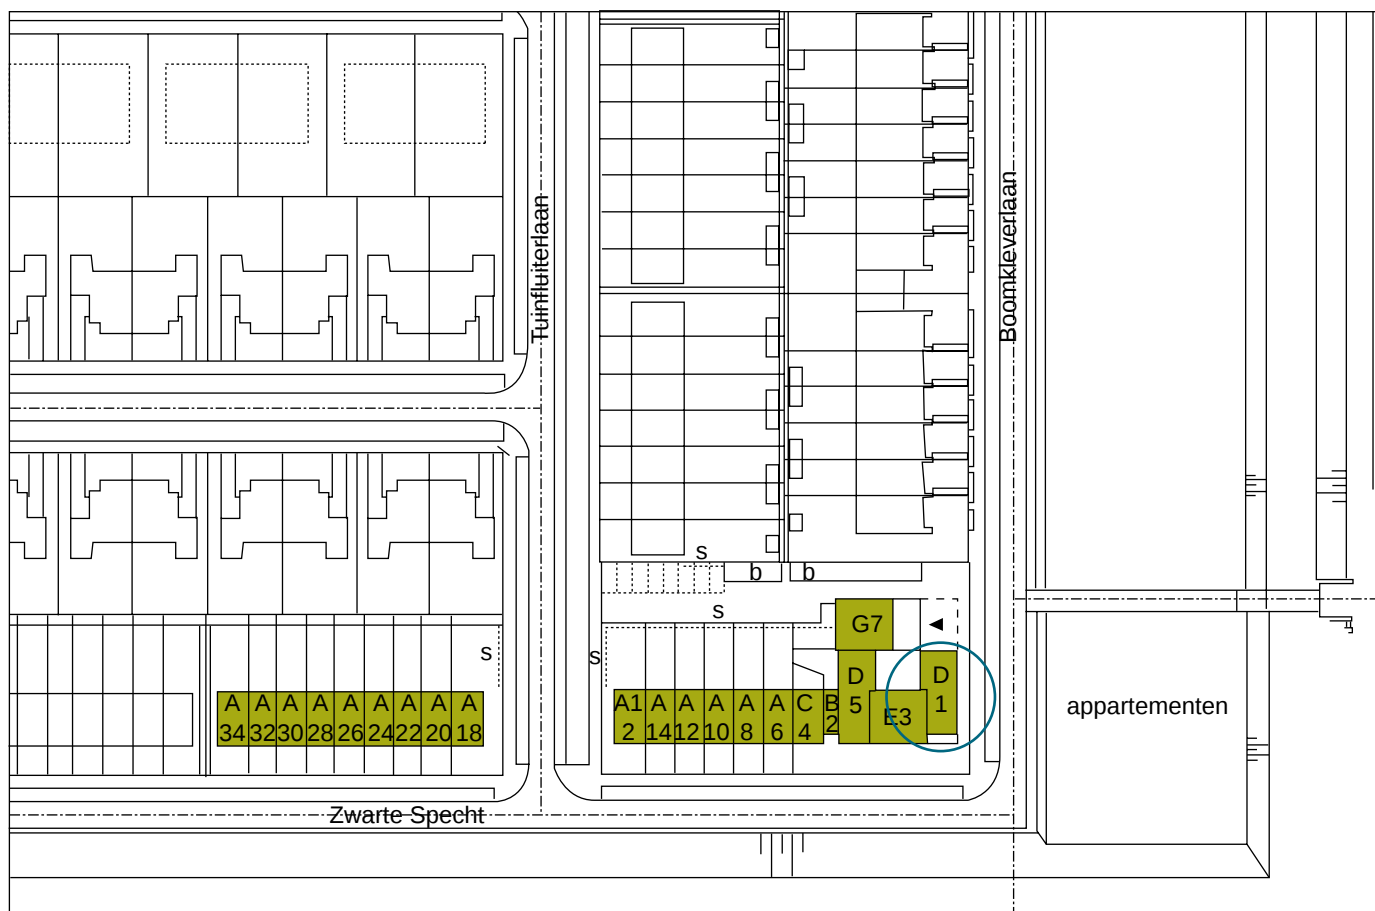


s = schutting
b = bergingen


eerste verdieping

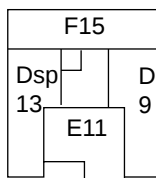

tweede verdieping

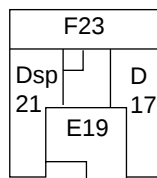

derde verdieping

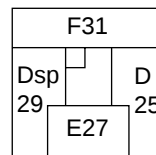


COMPLEX 34
ADRES: BOOMKLEVERLAAN 1

HUISNUMMER EN WONINGTYPE

Aan de tekst en plattegronden kunt u geen rechten ontlenen. Wijzigingen voorbehouden.

GEBRUIKTE AFKORTINGEN

♀	loze leiding	tel	telefoon
●	bekabelde leiding	cai	centrale antenne inrichting
bk	bovenkastje	mk	meterkast
kk	koelkast	wk	werkkast
kt	kooktoestel	cv	centrale verwarming
wm	wasmachine	r	radiator

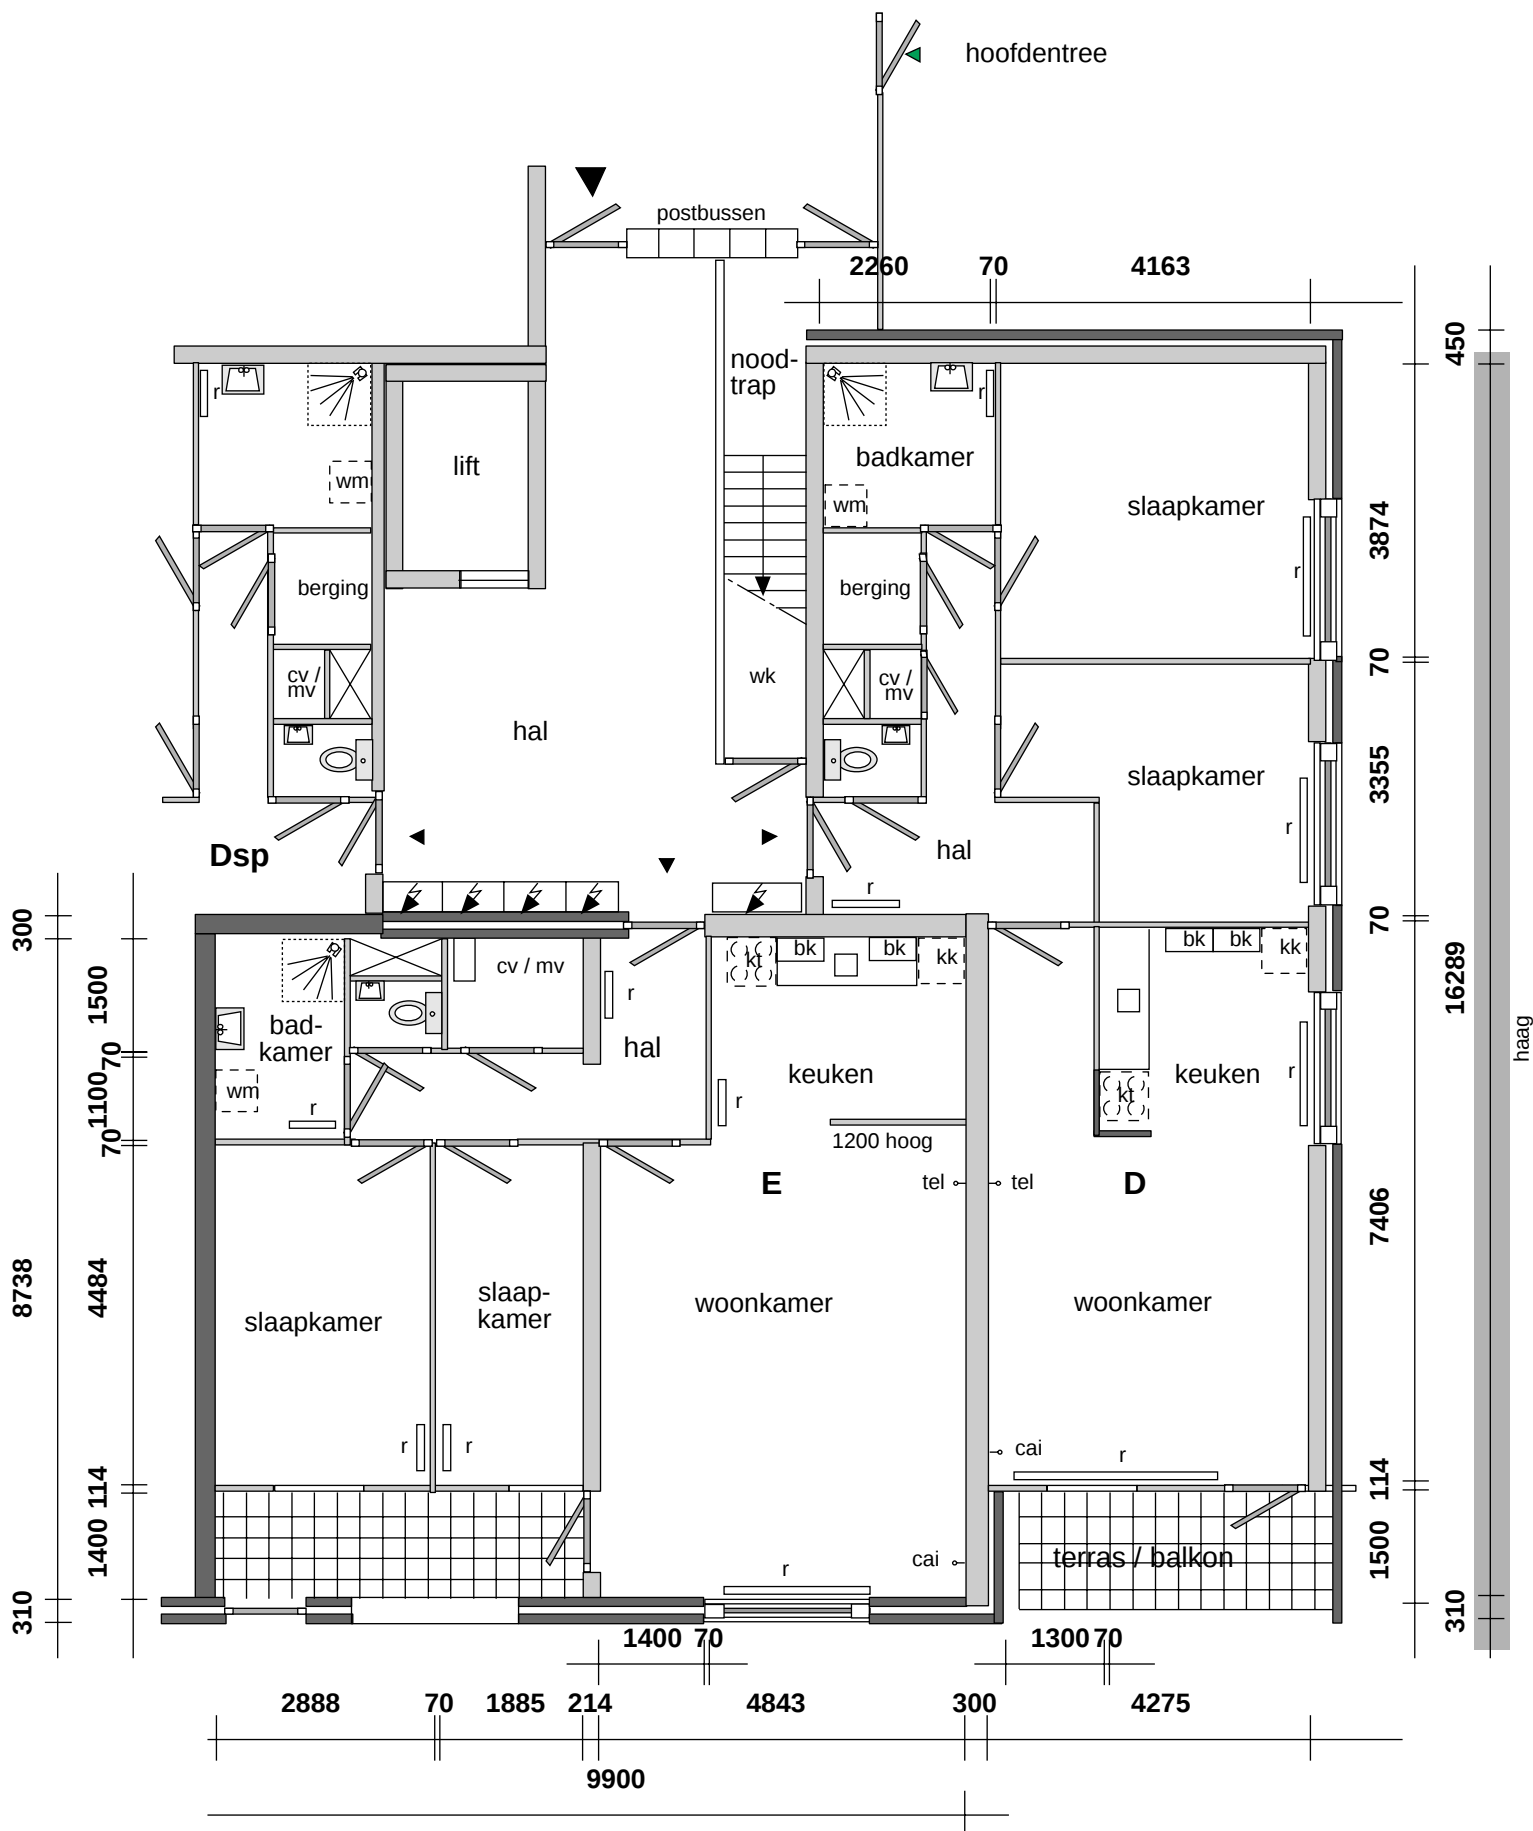

COMPLEX 34
ADRES: BOOMKLEVERLAAN 1

TYPE D
BEGANE GROND

Aan de tekst en plattegronden kunt u geen rechten
 ontlenen. Wijzigingen voorbehouden.

GEBRUIKTE AFKORTINGEN

○	loze leiding	tel	telefoon
●	bekabelde leiding	caï	centrale antenne inrichting
bk	bovenkastje	mk	meterkast
kk	koelkast	wk	werkkast
kt	kooktoestel	cv	centrale verwarming
wm	wasmachine	r	radiator